



ΕΦΗΜΕΡΙΣ ΤΗΣ ΚΥΒΕΡΝΗΣΕΩΣ

ΤΗΣ ΕΛΛΗΝΙΚΗΣ ΔΗΜΟΚΡΑΤΙΑΣ

ΤΕΥΧΟΣ ΤΕΤΑΡΤΟ **Αρ. Φύλλου 610**

17 Ιουλίου 1997

ΠΕΡΙΕΧΟΜΕΝΑ

ΑΝΑΔΑΣΩΣΕΙΣ

ΑΠΟΦΑΣΕΙΣ

Αριθ. Δ/1110 (1)

Κήρυξη ως αναδασωτέας δημόσιας δασικής έκτασης στη θέση Πολυκάρπη της Κοινότητας Τροιζήνας της Νομαρχίας Πειραιά.

Ο ΓΕΝΙΚΟΣ ΓΡΑΜΜΑΤΕΑΣ ΠΕΡΙΦΕΡΕΙΑΣ ΑΤΤΙΚΗΣ

Έχοντας υπόψη:

1. Τις διατάξεις: α) Τού άρθρ. 117 παρ. 3 του Συντάγματος της Ελλάδος.

β) Των άρθρ. 188 - 205 του Ν.Δ. 86/69 «περί Δασικού Κώδικα» και άρθρ. 37 - 44 Ν. 998/79.

γ) Του Ν. 3200/1955 «περί διοικητικής αποκέντρωσης» σε συνδυασμό με τις κείμενες διατάξεις του Ν.Δ. 532/70 «περί συμπληρώσεως των διατάξεων διοικητικής αποκέντρωσης» σε συνδυασμό και του 709/70 Β.Δ/τος που εκδόθηκε σε τέλεση αυτού.

δ) Του άρθρ. 4 παρ. 6 του Ν. 2240/94 ΦΕΚ 153Α και του άρθρ. 14 του Ν. 2399/96 ΦΕΚ 90Α.

2. Τις εξής διαταγές του Υπουργείου Γεωργίας:
α) 160417/1180/8.7.80, β) 182447/3049/24.9.80,
γ) 141823/24.2.83, δ) 80300/4928/5.8.91.

3. Την πρόταση που υποβλήθηκε με την 853/9.6.97 αναφορά του αρμόδιου Δασαρχείου Πόρου σχετικά με την κήρυξη ως ανασωτέας της κατωτέρω δασικής έκτασης εμβαδού (35) στρεμμάτων κατά την οποία καταστράφηκε ολοσχερώς από πυρκαγιά η φυόμενη σ' αυτή δασική βλάστηση από πουρνάρια, ασπάλαθους, κουμαριές, σχίνα και άλλα δασικά είδη.

Επειδή η έκταση χρειάζεται προστασία για την επαναδημιουργία της δασικής βλάστησης που καταστράφηκε από πυρκαγιά και η οποία θα αποκατασταθεί με φυσική αναγέννηση ή με πρόγραμμα τεχνητής αναδάσωσης, μέσα σε τρία (3) χρόνια, που θα καταρτίσει το αρμόδιο Δασαρχείο και δεν υπάρχει φιλοδασική επιτροπή για να γνωμοδοτήσει πάνω στο θέμα αυτό, αποφασίζουμε:

Κηρύσσουμε ως αναδασωτέα, με σκοπό την προστασία για την επαναδημιουργία της δασικής βλάστησης που κάηκε δασική έκταση (35) στρέμματα.

Η έκταση αυτή, που βρίσκεται στη θέση Πολυκάρπη, της περιφέρειας της Κοινότητας Τροιζήνας - Πόρου, της Νομαρχίας Πειραιά καλυπτόταν από πουρνάρια, ασπάλαθους, κουμαριές, σχίνα και άλλα.

Σχετικό διάγραμμα με κλίμακα 1:5000, το οποίο αποτελεί αναπόσπαστο μέρος της απόφασης αυτής και στο οποίο η έκταση φαίνεται με τα στοιχεία Α, Β, Γ, Δ, Ε, Ζ, Η, Θ, Ι, Α και με όρια:

Ανατολικά: Δημόσια δασική έκταση,
Δυτικά: Δημόσια δασική έκταση,
Βόρεια: Δημόσια δασική έκταση,
Νότια: Δημόσια δασική έκταση.


Η απόφαση αυτή να δημοσιευθεί στην Εφημερίδα της Κυβερνήσεως.

Πειραιάς, 26 Ιουνίου 1997

Με εντολή Γεν. Γραμ. Περιφέρειας Αττικής
Ο Προϊστάμενος της Περ/κής Δ/νσης κ.α.α.
ΕΥΘ. ΘΕΟΔΩΡΟΠΟΥΛΟΣ

ΤΟΠΟΓΡΑΦΙΚΟ ΔΙΑΓΡΑΜΜΑ

Δημόσιας δασικής έκτασης που κάηκε την 2-6-1997 και κηρύσσεται αναδασωτέα.
ΘΕΣΗ: Πολυκάρπη Δήμου ή Κοινότητας Τροιζήνας

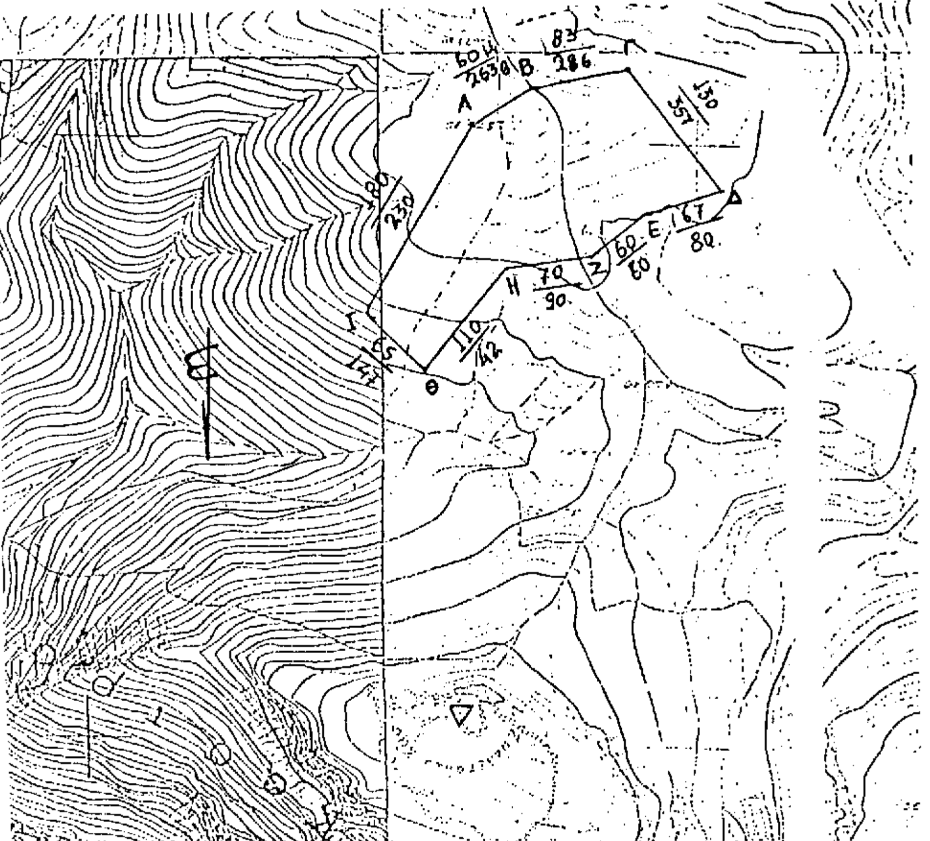

ΥΠΟΜΝΗΜΑ
ΚΛΙΜΑΚΑ: 1:5.000
Εμβ.Δημ.Δασ.Εκτ.: 35 στρ.

ΑΠΟΣΠΑΣΜΑ ΧΑΡΤΗ
ΚΛΙΜΑΚΑΣ 1:50.000

Ανήκει στην Δ/1110/26-6-97 αποφασή μας.

ΘΕΩΡΗΘΗΚΕ
Ο
ΔΑΣΑΡΧΗΣ
Δημήτριος Θ. Κόκκας
Δασολόγος με Β' Βαθμό

ΠΟΡΟΣ 9-6-97
Ο
ΣΥΝΤΑΚΤΗΣ
Ζερβος Αντωνης
Δασολόγος

ΠΕΙΡΑΙΑΣ 26/6/1997
Ο
Δ/ΝΤΗΣ ΔΑΣΩΝ
Ευθ. Θεοδωρόπουλος
Δασολόγος

ΠΕΙΡΑΙΑΣ 26/6/1997
Με εντολή Γεν.Γραμ.Περ.Αττικής
Ο Προϊστάμενος της Υπηρ.Εσωτερ.
Ευθ. Θεοδωρόπουλος

ΠΟΛΕΟΔΟΜΙΑ

ΑΠΟΦΑΣΕΙΣ

Αριθ. 5276 (2)

Τροποποίηση των α) 11419/ΕΠΑ 1669/8.12.1986 & β) 8077/16.9.1992 αποφάσεων Νομάρχη Εύβοιας για την εξαίρεση τμημάτων από το όριο του οικισμού ΚΗΠΟΙ της Κοινότητας Κήπων του Νομού Εύβοιας.

Ο ΝΟΜΑΡΧΗΣ ΕΥΒΟΙΑΣ

Έχοντας υπόψη:

1. Τις α) 11419/ΕΠΑ 1669/1986 και β) 8077/16.9.1992 αποφάσεις Νομάρχη Εύβοιας.

2. Τις α) 38/16.11.1996 και β) 8/1.3.1997 αποφάσεις του Κοινοτικού Συμβουλίου Κήπων.

3. Την έκθεση του Ι.Γ.Μ.Ε. για τις πηγές της Κοινότητας Κήπων.

4. Την 2885/30.5.1997 εισήγηση της Δ/νσης Χ.Ο.Π. προς Σ.Χ.Ο.Π. του Ν. Εύβοιας.

5. Την 6η γνωμοδότηση του 19ου/1997 πρακτικού του Σ.Χ.Ο.Π. του Ν. Εύβοιας.

6. Το άρθρο 27 του Ν. 2081/92 (Φ.Ε.Κ. 154Α'), που ρυθμίζει τον έλεγχο των δαπανών που προκαλούν οι κανονιστικές διοικητικές πράξεις.

7. Το άρθρο 16 παράγρ. 1ζ του Ν. 2218/94 (Φ.Ε.Κ. 90Δ') που καθορίζει τις αρμοδιότητες που θ' ασκούνται από το Νομάρχη, αποφασίζουμε:


«Την τροποποίηση των α) 11419/ΕΠΑ 1669/8.12.1986 & β) 8077/16.9.1992 αποφάσεων Νομάρχη Εύβοιας για την εξαίρεση τμημάτων από το όριο του οικισμού ΚΗΠΟΙ, προκειμένου να προστατευθούν οι πηγές της Κοινότητας, όπως αυτά φαίνονται στο συνοδευτικό χάρτη της παρούσης σε κλ. 1:5.000 που έχει θεωρηθεί από το Δ/ντή της Δ/νσης Χωροταξίας, Οικισμού και Περιβάλλοντος του Νομού και αποτελεί αναπόσπαστο μέρος της απόφασης αυτής».

Από τις διατάξεις της απόφασης αυτής δεν προκαλείται δαπάνη σε βάρος του Κρατικού Προϋπολογισμού και της Κοινότητας Κήπων.

Η παρούσα απόφαση να δημοσιευθεί στην Εφημερίδα της Κυβερνήσεως και να ισχύει από τη δημοσίευση.

Χαλκίδα, 23 Ιουνίου 1997

Ο Νομάρχης
ΘΑΝΑΣΗΣ ΜΠΟΥΡΑΝΤΑΣ

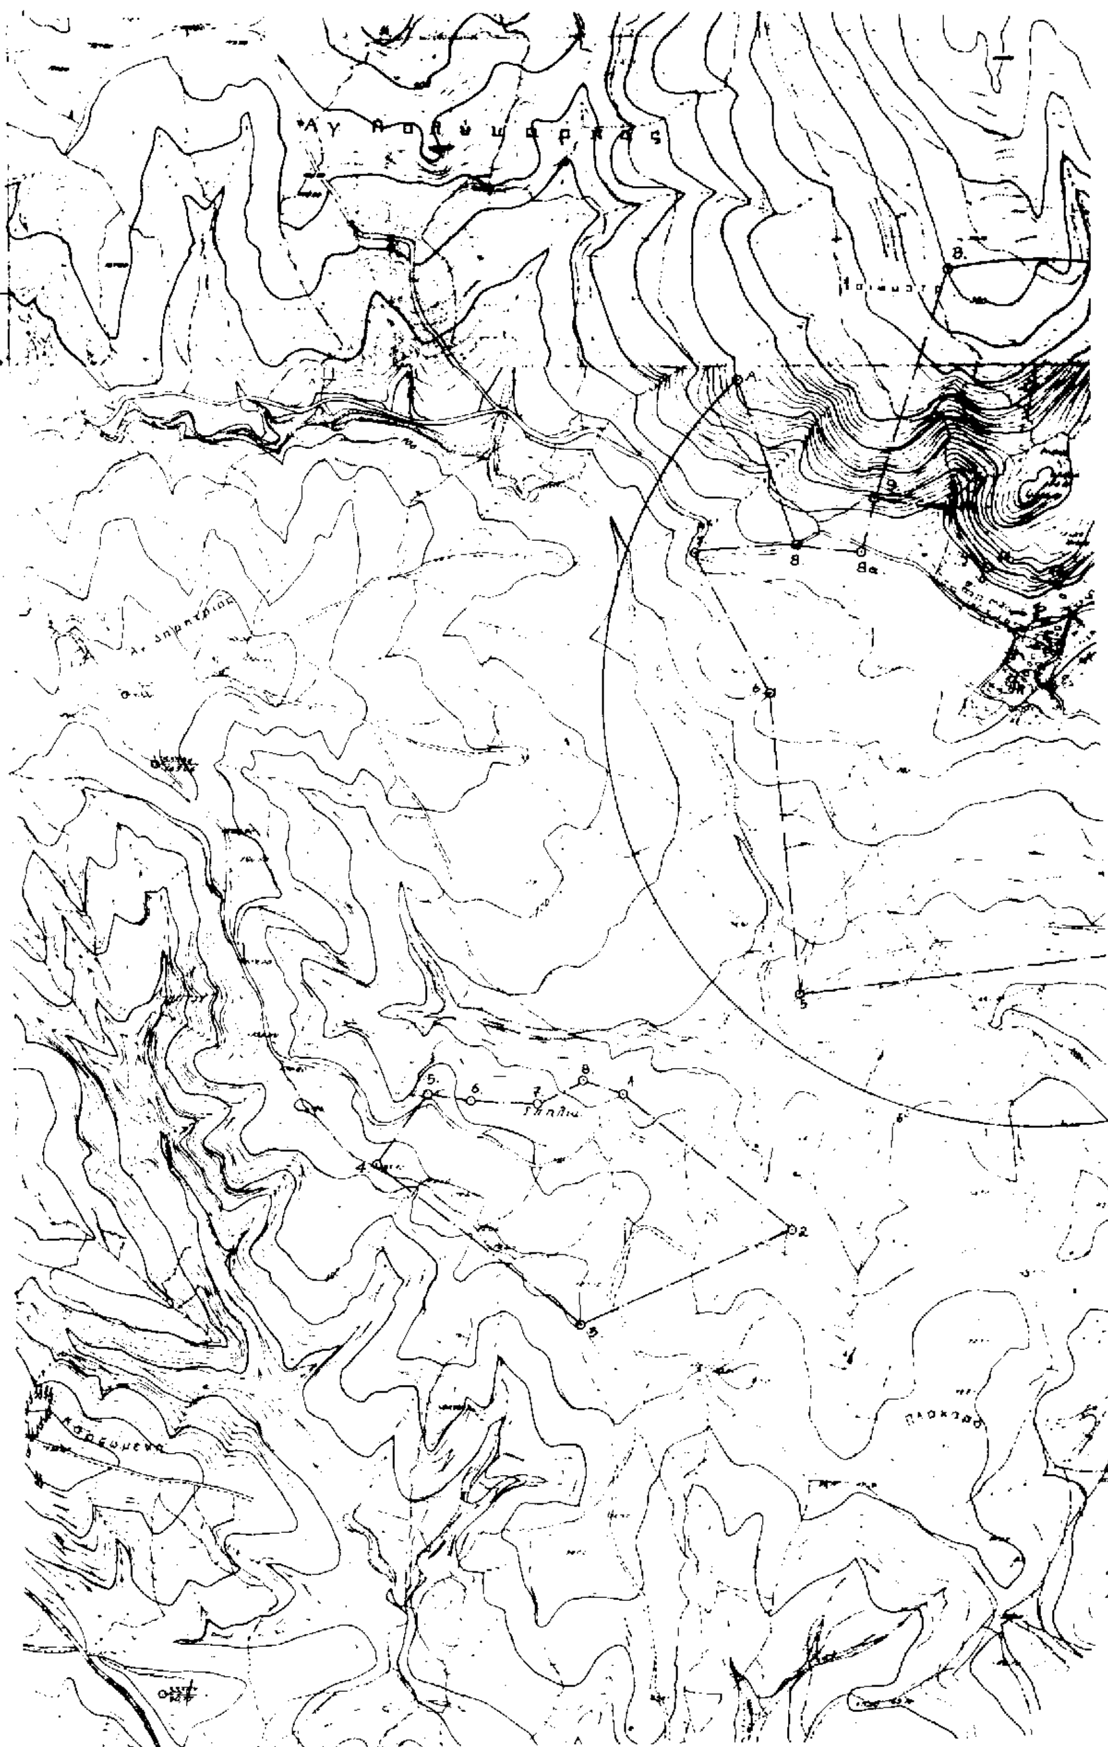

ΝΟΜΟΣ ΕΥΒΟΙΑΣ
Οικισμοί: "Κήποι" - "Σπηλιές".

ΥΠΟΜΝΗΜΑ
Όριο ΟΤΑ
Όριο οικισμού
1 2 3 Ονομασίες

ΟΡΙΟ ΟΙΚΙΣΜΟΥ "ΚΗΠΟΙ".

1. Β.Δ. γωνία ιδιοκτησίας Ευαγγέλου [illegible].
2. Διασταύρωση ρέματος με δρόμο προς [illegible].
3. Εικονοστάσι Αγίου Νικολάου.
(Από το σημείο 2 στο σημείο 3 το όριο ακολουθεί το ρέμα, από τη μεριά του οικισμού, σε απόσταση [illegible] από την όχθη).
4. Ν.Α. γωνία ιδιοκτησίας αγνώστου [illegible].
5. Ν.Δ. γωνία ιδιοκτησίας αγνώστου [illegible].
6. Ν.Δ. γωνία ιδιοκτησίας αγνώστου [illegible].
7. Β.Δ. γωνία Ιερού Ναού Ταξιαρχών.
8. Β.Δ. γωνία ιδιοκτησίας Ιωάννη [illegible].
8α. Β.Δ. γωνία ιδιοκτησίας Αναστασίας [illegible].
9. Β.Δ. γωνία οικίας Νικολάου [illegible].
10. Β.Α. γωνία ιδιοκτησίας Αθανασίου [illegible].
11. Β.Α. γωνία ιδιοκτησίας Γεωργίου [illegible].
12. Β.Δ. γωνία ιδιοκτησίας Ιωάννη Σταθεράκη.
Α. Β.Δ. γωνία ιδιοκτησίας Κων/νου [illegible] στη θέση [illegible].
Β. Β.Α. μάνδρας ιδιοκτησίας Γεωργίου [illegible] στη θέση Ισιώματα όπου και εξαντλείται η ακτίνα των 800 μ.
Γ. Ν.Α. γωνία ιδιοκτησίας αγνώστου Γεωργίου [illegible] όπου εξαντλείται η ακτίνα των 800 μ.
Δ. Β.Α. γωνία ιδιοκτησίας Νικολάου [illegible] στη θέση Τρυπητή ([illegible]).
Ε. Ν.Α. γωνία ιδιοκτησίας αγνώστου Ιωάννη [illegible] στη θέση [illegible].

ΣΗΜΕΙΩΣΗ:
Εκτός του οριοθετημένου ορίου του οικισμού "Κήποι" και μέσα στο όριο του κύκλου με ακτίνα 800 μέτρων από το κέντρο του οικισμού που είναι η εκκλησία του Αγ. [illegible] θα χορηγούνται οικοδομικές άδειες μετά από γνωμάτευση του Δασαρχείου της περιοχής [illegible] σαν στάσιμος οικισμός σύμφωνα με το Π.Δ. 24-4/3-5-85 (Φ.Ε.Κ. 181Δ') άρθρο 4 παράγραφος [illegible] όπως [illegible] με το 14-2-87 Π.Δ. (Φ.Ε.Κ. 133Δ'/23-2-87) σε συνδυασμό με διατάξεις του Π.Δ/τος της 6-10-88 (Φ.Ε.Κ. [illegible]) [illegible] των οικισμών που έχουν καθοριστεί στάσιμοι με απόφαση Νομάρχη.

ΟΡΙΟ ΟΙΚΙΣΜΟΥ "ΣΠΗΛΙΕΣ".

1 Β.Δ. γωνία ιδιοκτησίας Ιωάννη [illegible].
2 Ν.Α. γωνία ιδιοκτησίας Δημητρίου [illegible].
3 Ν.Δ. γωνία ιδιοκτησίας Αναστασίου [illegible].
4 Β.Α. γωνία Νεκροταφείου.
5 Β.Δ. γωνία ιδιοκτησίας Βασιλείου [illegible].
6 Β.Δ. γωνία ιδιοκτησίας Χρήστου [illegible].
7 Β.Α. γωνία ιδιοκτησίας Ευαγγέλου [illegible].
8 Β.Δ. γωνία ιδιοκτησίας Κων/νου [illegible].

ΝΟΜΑΡΧΙΑΚΗ ΑΥΤΟΔΙΟΙΚΗΣΗ ΕΥΒΟΙΑΣ
ΔΙΕΥΘΥΝΣΗ ΧΩΡΟΤΑΞΙΑΣ ΟΙΚΙΣΜΟΥ & ΠΕΡΙΒΑΛΛΟΝΤΟΣ
ΤΜΗΜΑ ΠΟΛΕΟΔΟΜΙΚΩΝ ΣΧΕΔΙΩΝ & ΚΑΝΟΝΩΝ
Συνοδεύει την απόφαση ... για την τροποποίηση των α) 11419/[illegible] β) 8077/16-9-1992 αποφάσεων Νομάρχη για την [illegible] του οικισμού "Κήποι".
Αριθμός απόφασης: 5276
Ημερομηνία: 23-6-1997
Ο ΔΙΕΥΘΥΝΤΗΣ
[illegible signature]

ΟΡΙΟΘΕΤΗΣΗ ΟΙΚΙΣΜΟΥ	Αριθμός σχεδίου: Π-11
	ΚΛ 1:5000
Σχεδ. Μ. ΑΣΗΜΙΔΗΣ — Έλεγχος	Ημερ.

Υπουργείο Χωροταξίας Οικισμού και Περιβάλλοντος
ΔΙΕΥΘΥΝΣΗ ΧΩΡΟΤΑΞΙΑΣ

Αριθ. 9807 (3)

Τροποποίηση Ρ.Γ. και Ο.Γ. στο 88 Ο.Τ. του Σχ. Πόλ. Πύργου και χαρακτηρισμός ως κοινόχρηστου χώρου (πλατεία), της υφισταμένης πλατείας Αγίου Αθανασίου.

Ο ΝΟΜΑΡΧΗΣ ΗΛΕΙΑΣ

Έχοντας υπόψη:

1. Τις διατάξεις του από 17.7.1923 Ν.Δ/τος «Περί σχεδίων πόλεων και κωμών του Κράτους» όπως τροποποιήθηκαν και συμπληρώθηκε και συμπληρώθηκε μεταγενέστερα.

2. Τις διατάξεις του Ν. 3200/55 «Περί Διοικητικής Αποκεντρώσεως, όπως τροποποιήθηκαν και συμπληρώθηκαν.

3. Τις διατάξεις του Α.Ν. 314/68 (ΦΕΚ 47Α) όπως τροποποιήθηκαν και συμπληρώθηκαν με το Β.Δ. 1018/71.

4. Τις διατάξεις του Β.Δ. 712/70 «Περί καθορισμού των διατηρουμένων αρμοδιοτήτων του Υπουργού Δημ. 'Εργων», που εκδόθηκε κατόπιν του Ν.Δ. 532/70, όπως μετά τροποποιήθηκαν και συμπληρώθηκαν με τα Β.Δ. 677/71 και 198/72.

5. Τις διατάξεις του Ν. 1032/80 «Περί συστάσεως Υ.Χ.Ο.Π.».

6. Τις διατάξεις του 1337/83 «Περί επεκτάσεως πολεοδομικών σχεδίων».

7. Τις διατάξεις του Ν. 1577/85 ΦΕΚ 210/Α/18.12.85 «Περί Γ.Ο.Κ.».

8. Τις διατάξεις του Ν. 1558/85 ΦΕΚ 137/Α/26.7.85 «Κυβέρνηση και Κυβ/κά Όργανα».

9. Τις διατάξεις του Π.Δ. 183/86 ΦΕΚ 10.6.86 και τις Εγκ. 117/20.6.86 και 119/1.7.86 του ΥΠΕΧΩΔΕ σχετικά με έγκριση τροποποιήσεων και καθορισμού όρων δόμησης από τους Νομάρχες.

10. Το από 9.2.40 Δ/γμα ΦΕΚ 63/Α/17.2.40 που εγκρίθηκε η αναθεώρηση και επέκταση του σχεδίου πόλεως Πύργου και καθορίστηκαν οικοδομικοί περιορισμοί.

11. Τις διατάξεις του Ν. 2218/94 όπως αυτές αντικαταστάθηκαν, τροποποιήθηκαν και συμπληρώθηκαν με τις διατάξεις του Ν. 2240/94 και του Ν. 2307/95.

12. Την Απόφαση 10/95 του Νομαρχιακού Συμβουλίου Ηλείας με την οποία ψηφίστηκε ο Οργανισμός Λειτουργίας της Ν.α. Ηλείας που δημοσιεύθηκε στο ΦΕΚ 314/25.4.95 τ.Β΄.

13. Την αριθ. 1165/30.6.95 Απόφαση Νομάρχη με την οποία εδόθη εξουσιοδότηση στους Προέδρους των Ν.Ε. να υπογράφουν με Ε.Ν., όπως τροποποιήθηκε με την αριθ. 582/1.2.96 Απόφασή μας.

14. Την αριθ. 13796/96 Απόφαση Νομάρχη Ηλείας «Σχετικά με συγκρότηση Συμβουλίου Χ.Ο.Π. Νομού Ηλείας.

15. Την αριθ. 413/96 Απόφαση Δημοτικού Συμβουλίου Πύργου, με τα συνημμένα Τοπογραφικά σχεδιαγράμματα και τ' απαραίτητα δικαιολογητικά που τη συνοδεύουν, για την τροποποίηση της Ρ.Γ. & Ο.Γ. στο 880 Τ. και τον χαρακτηρισμό ως κ.χ. (πλατεία) της υφισταμένης πλατείας Αγίου Αθανασίου.

16. Την πρόταση Αναθεώρησης Σχ. Πόλεως Πύργου που συμφωνεί με την τροποποίηση αυτή.

17. Το τοπογραφικό διάγραμμα που συνοδεύει την Απόφασή μας αυτή με κλίμακα 1:200 που υπογράφεται από το Δημ. Δημητρακόπουλο, μηχανικό Αγρ. Τοπογράφο με ημερομηνία Οκτώβριος 1996 στο οποίο απεικονίζεται η τροποποίηση Σχ. Πόλ. Πύργου στο 88 Ο.Τ. όσον αφορά την Ο.Γ. & Ρ.Γ. όπως και τον χαρακτηρισμό ως κοινόχρηστου χώρου (πλατεία) της υφιστάμενης πλατείας του Αγίου Αθανασίου.

18. Τη σύμφωνη γνώμη του Συμβουλίου Χ.Ο.Π. που διατυπώθηκε στο αριθ. 9/97 πρακτικό του.

19. Την Εισήγηση της Υπηρεσίας, αποφασίζουμε:

Εγκρίνουμε την τροποποίηση της Ο.Γ. & Ρ.Γ. στο 88 Ο.Τ. Σχεδίου Πόλεως Πύργου η οποία συμφωνεί με την πρόταση του μελετητή και την απόφαση του Δημοτικού Συμβουλίου Πύργου και τον χαρακτηρισμό ως Κ.Χ. (πλατεία) της υφισταμένης πλατείας Αγίου Αθανασίου όπως απεικονίζεται στο τοπογραφικό που συνοδεύει την Απόφασή μας αυτή και αποτελεί παράρτημά της, με όρους δομησης τους ισχύοντας στην περιοχή.


Από τις διατάξεις της παρούσης απόφασης δεν προκαλείται δαπάνη σε βάρος του Δήμου Πύργου.

Κατά της Αποφάσεως αυτής επιτρέπεται προσφυγή σύμφωνα με την Ε42/93 του ΥΠΕΧΩΔΕ.

Η Απόφασή μας αυτή που ισχύει από τη δημοσίευσή της, να δημοσιευθεί στην Εφημερίδα της Κυβερνήσεως και το σχέδιο που τη συνοδεύει να αναρτηθεί στο κτίριο της πολεοδομίας επί 15 ημέρες μετά τη δημοσίευση.

Πύργος, 1 Ιουλίου 1997

Ο Νομάρχης
ΑΘΑΝΑΣΙΟΣ ΡΑΛΛΗΣ

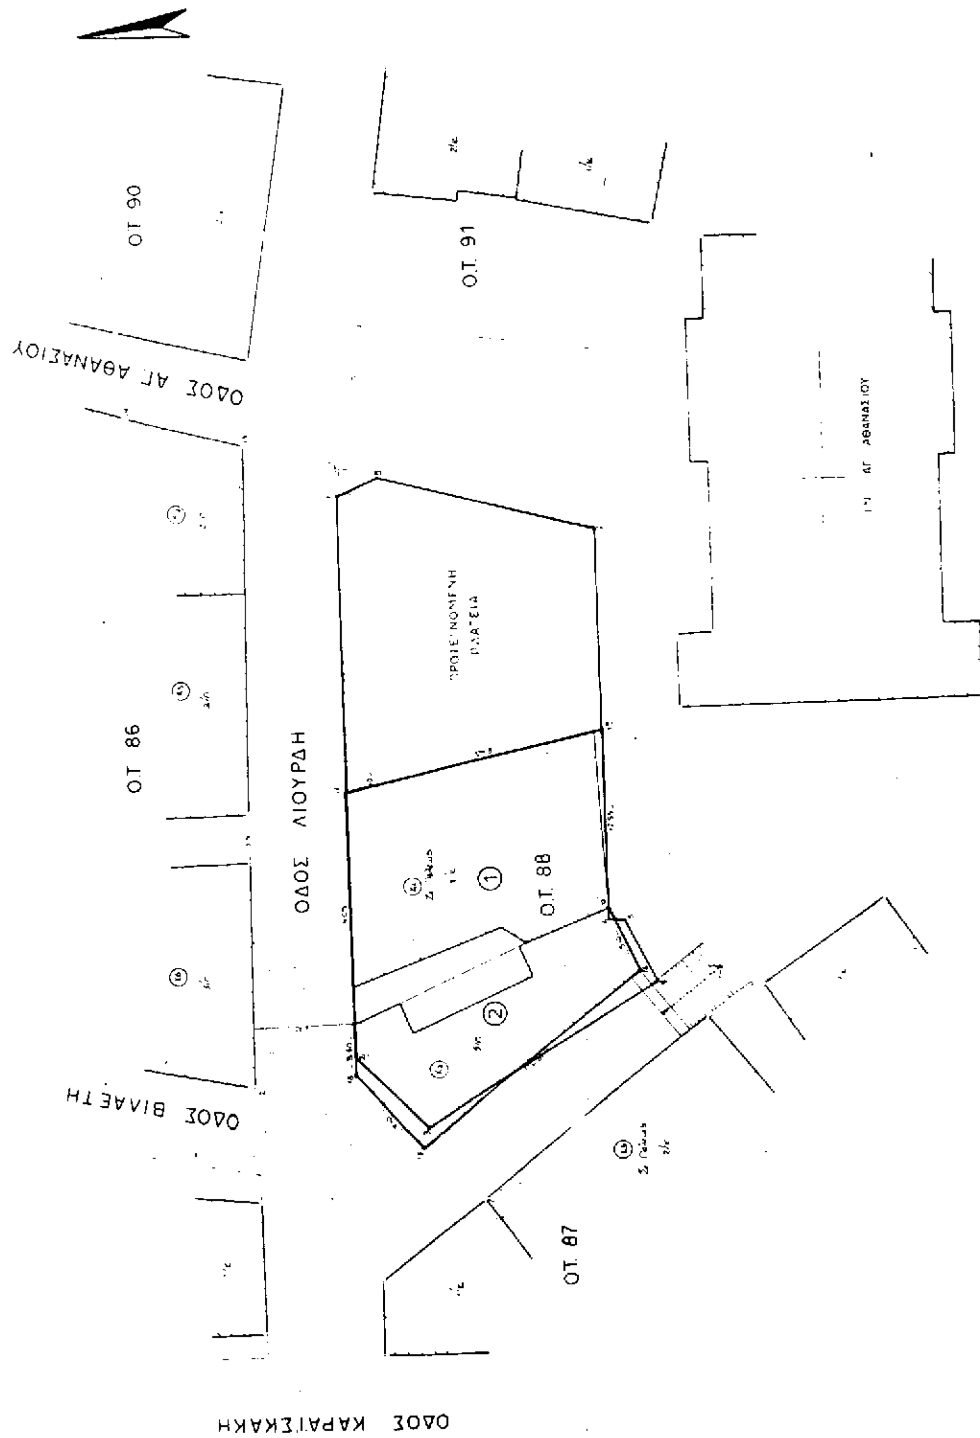
ΟΤ 90
Ο.Τ. 91
ΟΔΟΣ ΑΓ. ΑΘΑΝΑΣΙΟΥ
ΟΤ 86
ΟΔΟΣ ΛΙΟΥΡΔΗ
Ο.Τ. 88
ΟΔΟΣ ΒΙΛΑΕΤΗ
ΟΤ 87
ΟΔΟΣ ΚΑΡΑΪΣΚΑΚΗ

ΚΤΗΜΑΤΟΛΟΓΙΚΟΣ ΠΙΝΑΚΑΣ		
Α.Α	ΙΔΙΟΚΤΗΤΗΣ	ΔΙΕΥΘΥΝΣΗ
1	[illegible] Ζουμπάκη [illegible]	[illegible]
2	[illegible]	[illegible]

——— [illegible] ρυμοτομική - οικοδομική γραμμή

——— προτεινόμενη ρυμοτομική - οικοδομική γραμμή [illegible] του [illegible] σχεδίου πόλεως

<u>ΟΡΟΙ ΔΟΜΗΣΗΣ</u> [illegible] 18-12-1985 [illegible]

Αρτιότης 10 - 200 κατά κανόνα
Ι - 120 κατά παρέκκλιση
Συντελεστής δόμησης 2
Ποσοστό κάλυψης 70%

<u>ΚΑΘΟΡΙΣΜΟΣ ΡΥΜΟΤΟΜΙΚΩΝ - ΟΙΚΟΔΟΜΙΚΩΝ ΓΡΑΜΜΩΝ</u>

Ρυμοτομική γραμμή 1-2. Η διεύθυνση της καθορίζεται από το πρόσωπο της [illegible] οικοδομής [illegible] στην οδό [illegible] και [illegible] μονόροφη [illegible] με το πρόσωπο της οικοδομής [illegible] σχέδιο πόλεως και ταυτίζεται με [illegible]. Το σημείο 1' ορίζεται ως η τομή της διεύθυνσης 1-2 και της [illegible] του προσώπου [illegible] της [illegible] οικοδομής [illegible]. Το σημείο 1 ορίζεται σε απόσταση 7.00Μ από το 1' και ταυτίζεται με αυτό του σχεδίου πόλεως. Το σημείο 2 ορίζεται σε απόσταση 39.50Μ από το 1 και ταυτίζεται με αυτό του σχεδίου πόλεως.

Ρυμοτομική γραμμή 7-8. Η διεύθυνση της ορίζεται ως [illegible] του προσώπου [illegible] της [illegible] οικοδομής [illegible]. Το σημείο 8 καθορίζεται [illegible] στην [illegible] διεύθυνση και σε απόσταση 30.00Μ από

[illegible]

Ρυμοτομική γραμμή 3-5 [illegible] 12.50Μ [illegible]

Ρυμοτομική γραμμή [illegible] 12.50Μ [illegible]

[illegible]

Οι οικοδομικές γραμμές ταυτίζονται με τις ρυμοτομικές

Ακριβές απόσπασμα εγκεκριμένου ρυμοτομικού σχεδίου πόλεως Πύργου Κλίμακα 1:2000

ΕΓΚΡΙΝΕΤΑΙ

Ο Πρόεδρος — Πύργος 19-6-97 — Τα μέλη

1. Ρουσσάκης [illegible] 1. [illegible]
Η Γραμματέας 2. Αλεξόπουλος Γ.
Α. Γεροκώστα 3. Λαμπρόπουλος Ν.

Τροποποιήσεις ρυμοτομικού σχεδίου ΟΤ 88 Σχ. πόλεως Πύργου και χαρακτηρισμός ως κοινόχρηστου χώρου (πλατείας).
26/6/1997

ΤΕΧΝΙΚΟ ΓΡΑΦΕΙΟ	
ΑΘΑΝΑΣΙΟΣ ΡΑΛΛΗΣ ΔΗΜ. ΔΗΜΗΤΡΑΚΟΠΟΥΛΟΣ & ΣΥΝΕΡΓΑΤΕΣ	
ΛΙΟΥΡΔΗ 5 - ΠΥΡΓΟΣ ΗΛΕΙΑΣ	ΤΗΛ. 26186 - 33622
ΕΡΓΟΔΟΤΗΣ	ΝΙΚΗ ΖΟΥΜΠΑΚΗ - ΒΑΣΙΛΙΚΗ ΡΟΚΚΟΥ
ΕΡΓΟ	ΤΡΟΠΟΠΟΙΗΣΗ ΡΥΜΟΤΟΜΙΚΗΣ ΟΙΚΟΔΟΜΙΚΗΣ ΓΡΑΜΜΗΣ - ΧΑΡΑΚΤΗΡΙΣΜΟΣ ΠΛΑΤΕΙΑΣ
ΘΕΣΗ	Ο.Τ. 88 ΕΓΚΕΚΡΙΜΕΝΟΥ ΣΧΕΔΙΟΥ ΠΟΛΕΩΣ ΠΥΡΓΟΥ
ΘΕΜΑ ΣΧΕΔΙΟΥ: ΤΟΠΟΓΡΑΦΙΚΟ ΔΙΑΓΡΑΜΜΑ	ΑΡ. ΣΧΕΔΙΟΥ
ΚΛΙΜΑΚΑ	1:200
ΧΡΟΝΟΣ ΕΚΠΟΝΗΣΗΣ	ΟΚΤΩΒΡΙΟΣ 1996
	Φωτοτυπήθηκε [illegible] 1997